
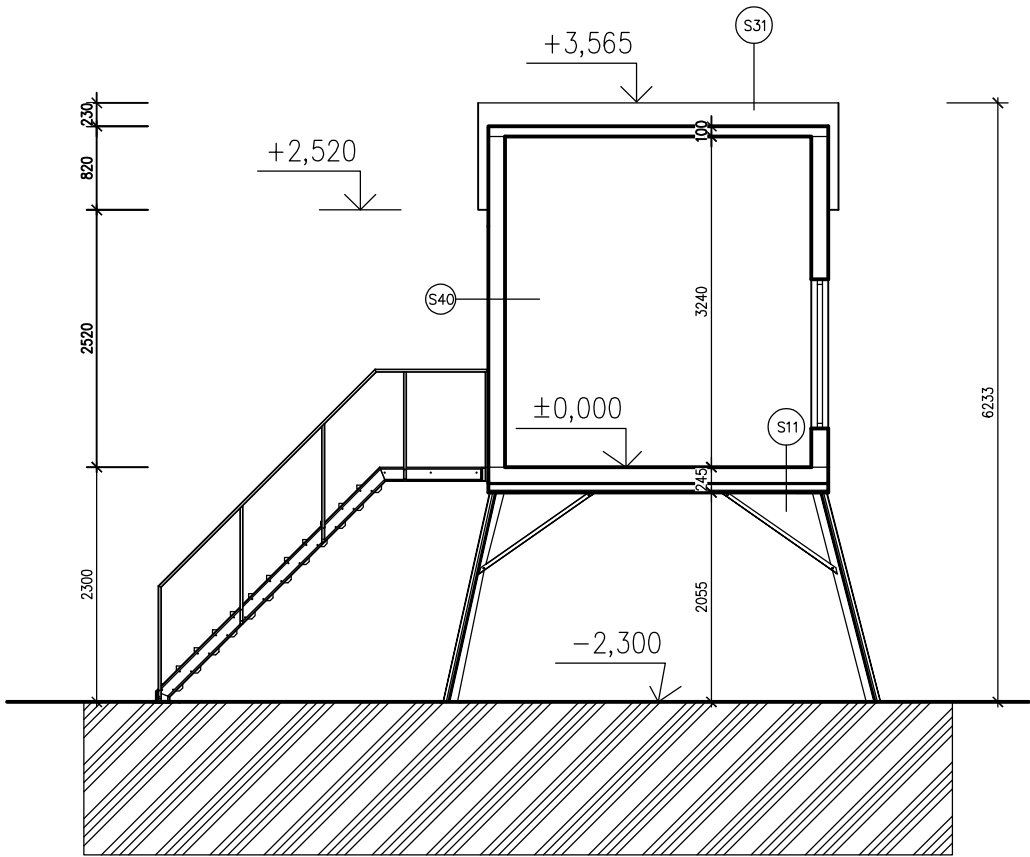



1.NP

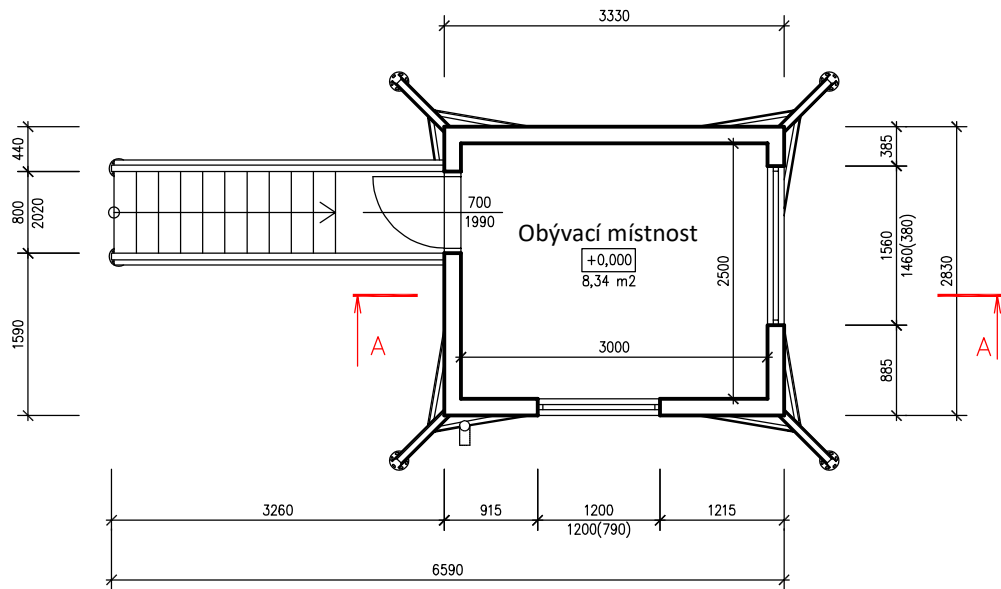

SKLADBY KONSTRUKCÍ

- S11 SKLADBA PODLAHY 1.NP
- NÁŠLAPNÁ VRSTVA – OSB DESKY 2X 18mm
 - KVH HRANOL 100 MM
 - VLOŽENÁ MINERÁLNÍ VATA MEZI HRANOLY 80 MM
 - PŘEKLIŽKA 18 MM
 - PAROTĚSNÁ FOLIE
 - SPODNÍ ZÁKLOP – PŘEKLIŽKA 18 MM
- S31 SKLADBA STŘEŠNÍHO PLAŠTĚ
- OPLECHOVÁNÍ
 - PVC FOLIE A OCHRANÁ GEOTEXTILIE
 - OSB DESKA 22 MM
 - KONTRALATĚ 25 MM
 - DIFUZNÍ FOLIE
 - MINERÁLNÍ VATA VLOŽENÁ MEZI KROKVE 160 MM
 - KVH HRANOL 160 MM
 - PAROTĚSNÁ FOLIE
 - VNITŘNÍ OBKLAD – PALUBKY
- S40 SKLADBA OBVODOVÉ STĚNY
- VNĚJŠÍ PALUBKOVÉ OPLÁŠTĚNÍ 19MM
 - PODKLADNÍ LAŤE A KONTRALATĚ 50 MM
 - DIFUSNÍ FOLIE
 - KVH HRANOLY 80 MM
 - VLOŽENÁ MINERÁLNÍ VATA MEZI HRANOLY 80 MM
 - PAROZÁBRANA
 - VNITŘNÍ PALUBKOVÉ OPLÁŠTĚNÍ 15 MM



VYPRACOVAL :		Dalibor Bečka
KONTROLOVAL :		
OBJEDNATEL :		

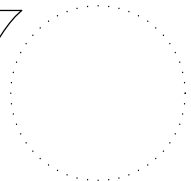FORMÁT : 3x44 MĚŘÍTKO : 1:50 DATUM : 04/2026 STUPEŇ :	PARÉ : 
ČÁST : STAVEBNĚ KONSTRUKČNÍ	

AKCE :
Novostavba drobné stavby pro rekreaci



VÝKRES : SOUHRNÝ VÝKRES	D.1
-----------------------------------	------------

POHLEDY 1:100

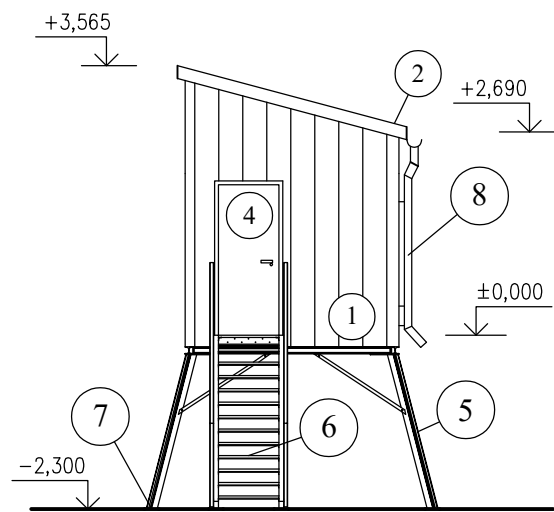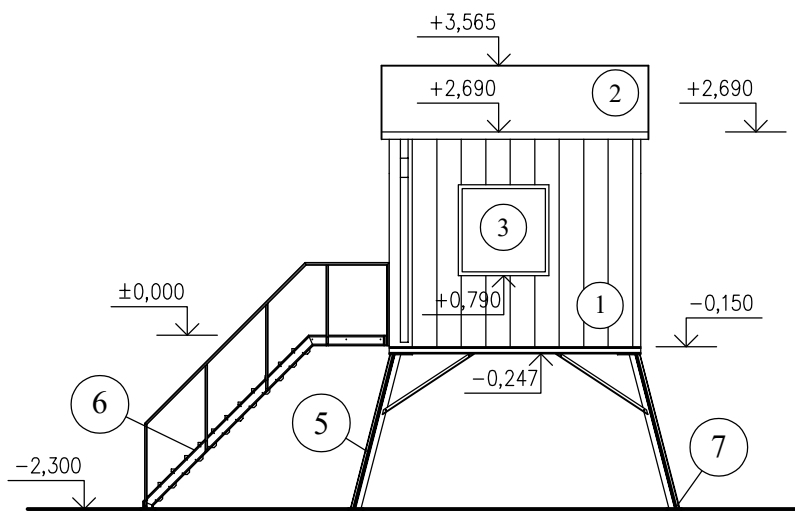

LEGENDA POVRCHŮ

- 1 PALUBKOVÉ OPLÁŠTĚNÍ
- 2 PLECHOVÁ KRYTINA
- 3 PLASTOVÉ OKNO – IZOLAČNÍ DVOJSKLO
- 4 DŘEVĚNÉ DVEŘE
- 5 OCELOVÁ NOSNÁ KONSTRUKCE
- 6 OCELOVÉ PROTISKLUZOVÉ SCHODIŠTĚ
- 7 ZALOŽENÍ NA ZEMNÍCH VRUTECH
- 8 POZINKOVANÝ OKAPOVÝ SVOD

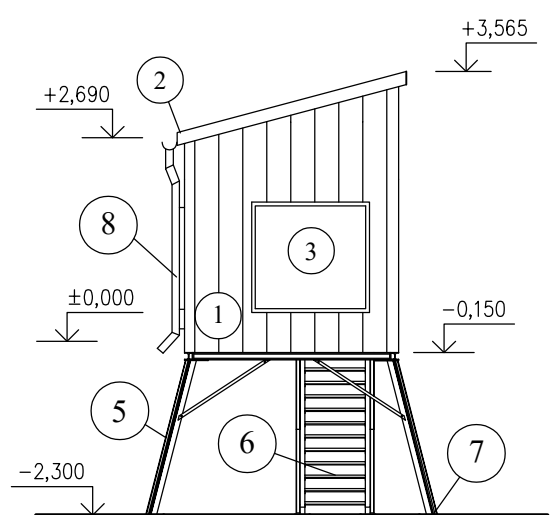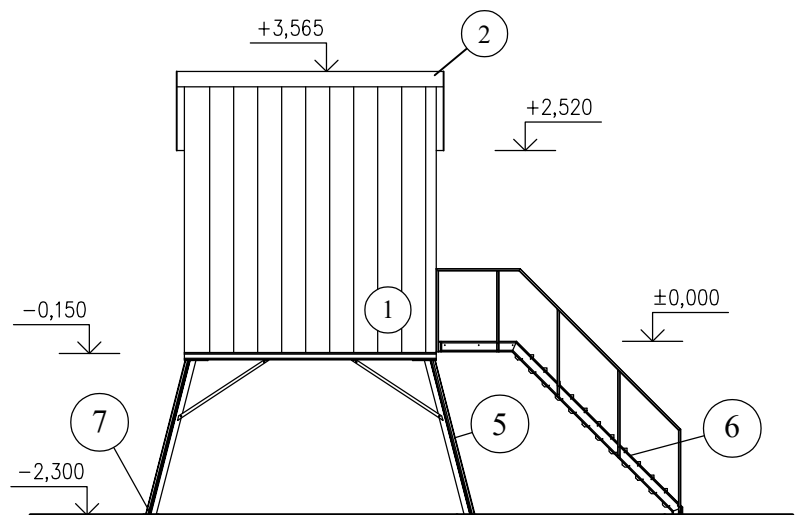

VYPRACOVAL :	Dalibor Bečka	FORMÁT : 2x44	PARÉ :
KONTRLOVAL :		MĚŘÍTKO : 1:100	
OBJEDNATEL :		DATUM : 04/2026	
AKCE :	Novostavba drobné stavby pro rekreaci	STUPEŇ :	
		ČÁST : ARCHITEKTONICKO-STAVEBNÍ	
		VÝKRES : POHLEDY	D.2