

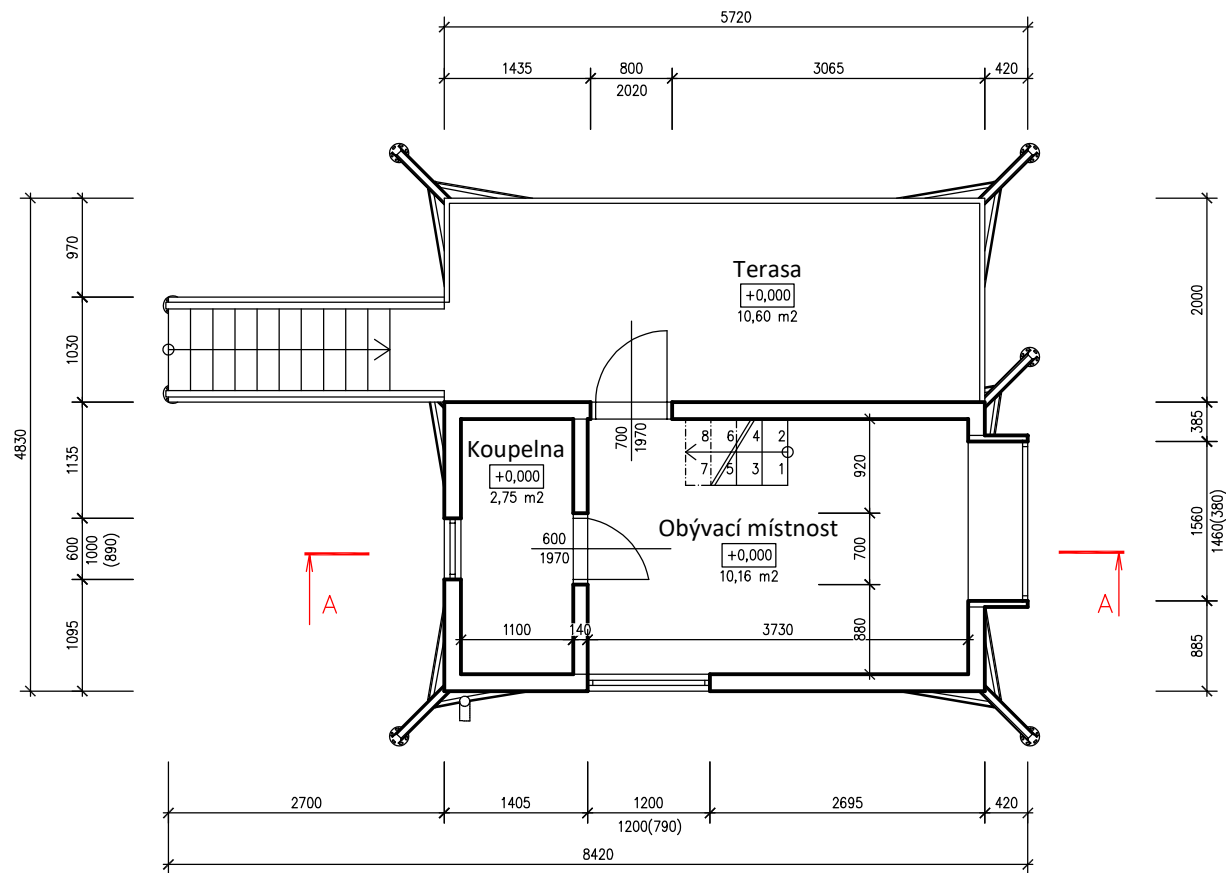


1.NP

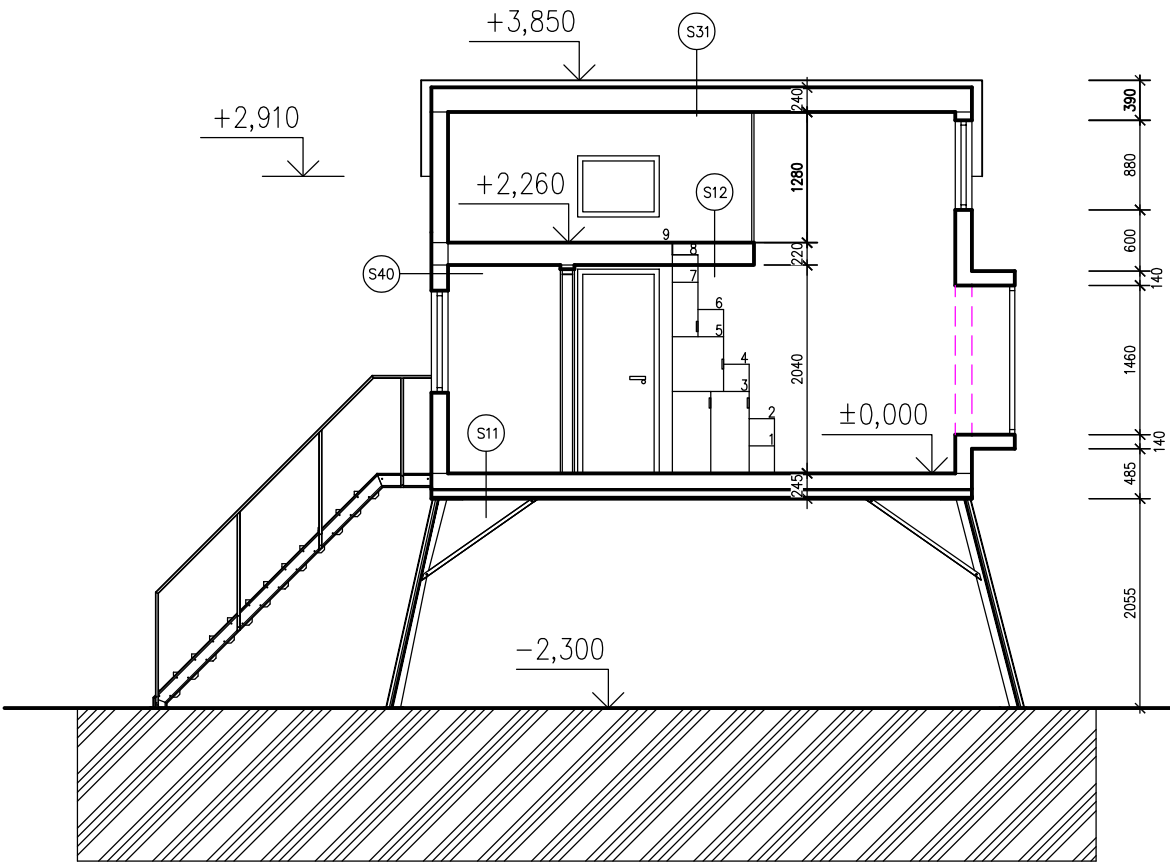

2.NP

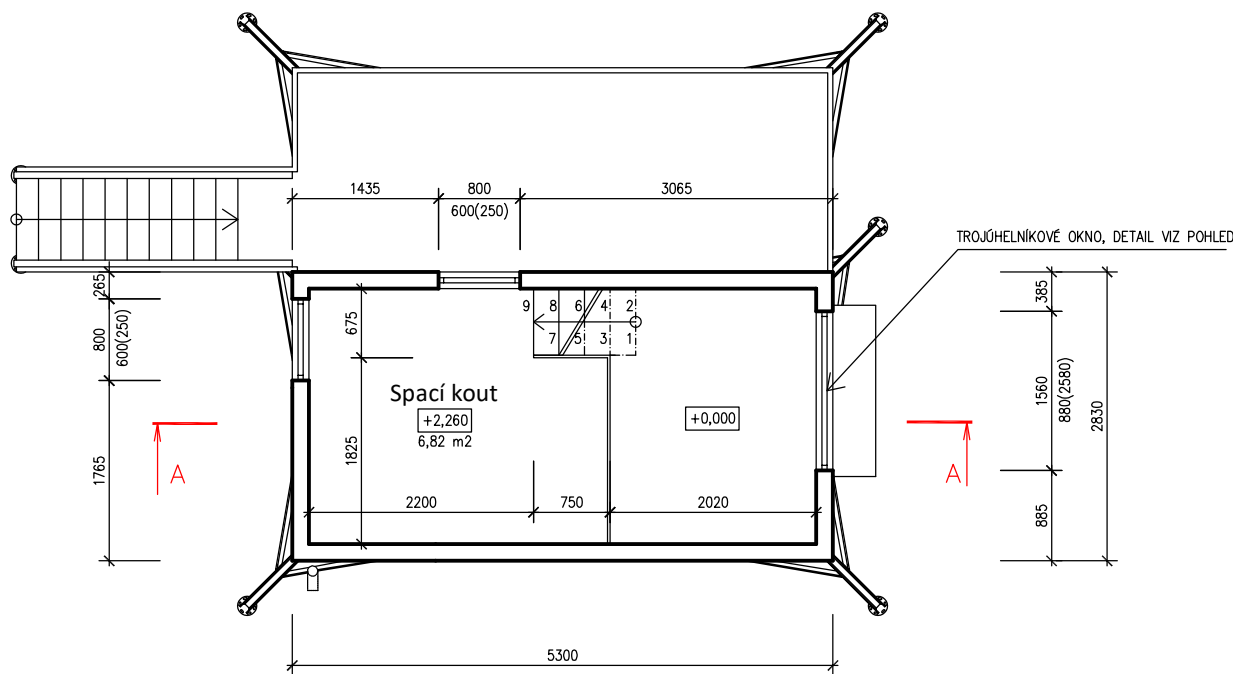

SKLADBY KONSTRUKCÍ

- (S11) SKLADBA PODLAHY 1.NP
- NÁŠLAPNÁ VRSTVA – OSB DESKY 2X 18mm
 - KVH HRANOL 100 MM
 - VLOŽENÁ MINERÁLNÍ VATA MEZI HRANOLY 80 MM
 - PŘEKLIŽKA 18 MM
 - PAROTĚSNÁ FOLIE
 - SPODNÍ ZÁKLOP – PŘEKLIŽKA 18 MM

- (S40) SKLADBA OBVODOVÉ STĚNY
- VNĚJŠÍ PALUBKOVÉ OPLÁŠTĚNÍ 19MM
 - PODKLADNÍ LATĚ A KONTRALATĚ 50 MM
 - DIFUZNÍ FOLIE
 - KVH HRANOLY 80 MM
 - VLOŽENÁ MINERÁLNÍ VATA MEZI HRANOLY 80 MM
 - PAROZÁBRANA
 - VNITŘNÍ PALUBKOVÉ OPLÁŠTĚNÍ 15 MM

- (S31) SKLADBA STŘEŠNÍHO PLAŠTĚ
- OPLECHOVÁNÍ
 - PVC FOLIE A OCHRANÁ GEOTEXTILIE
 - OSB DESKA 22 MM
 - KONTRALATĚ 25 MM
 - DIFUZNÍ FOLIE
 - MINERÁLNÍ VATA VLOŽENÁ MEZI KROKVE 160 MM
 - KVH HRANOL 160 MM
 - PAROTĚSNÁ FOLIE
 - VNITŘNÍ OBKLAD – PALUBKY

- (S12) SKLADBA PODLAHY 2.NP
- NÁŠLAPNÁ VRSTVA – OSB DESKY 2X 18mm
 - SEPARAČNÍ VRSTVA / ROŠT – LATĚ 25 MM
 - KVH HRANOL 160 MM
 - MINERÁLNÍ VATA VLOŽENÁ MEZI HRANOLY 160 MM
 - PODHLAD – PALUBKY



VYPRACOVAL :		Dalibor Bečka
KONTROLOVAL :		
OBJEDNATEL :		

FORMÁT : 3x4	PARÉ :	
MĚŘÍTKO : 1:50		
DATUM : 04/2026		
STUPEŇ :		
ČÁST : STAVEBNĚ KONSTRUKČNÍ		

AKCE :
Novostavba drobné stavby pro rekreaci



VÝKRES : SOUHRNÝ VÝKRES	D.1
-----------------------------------	------------

POHLEDY 1:100

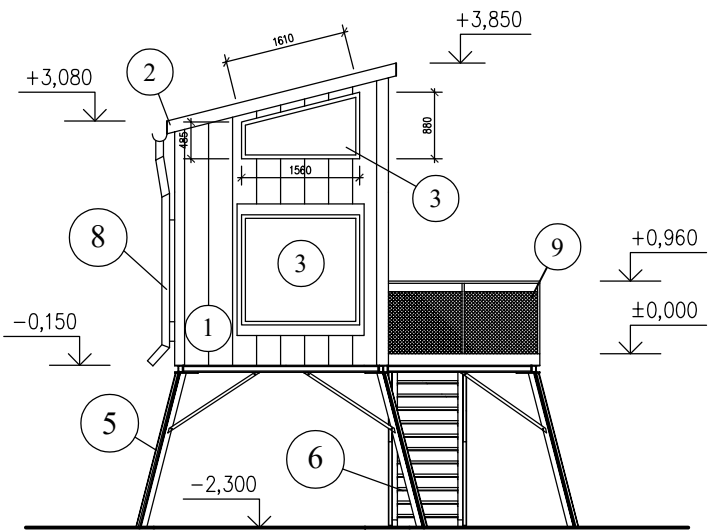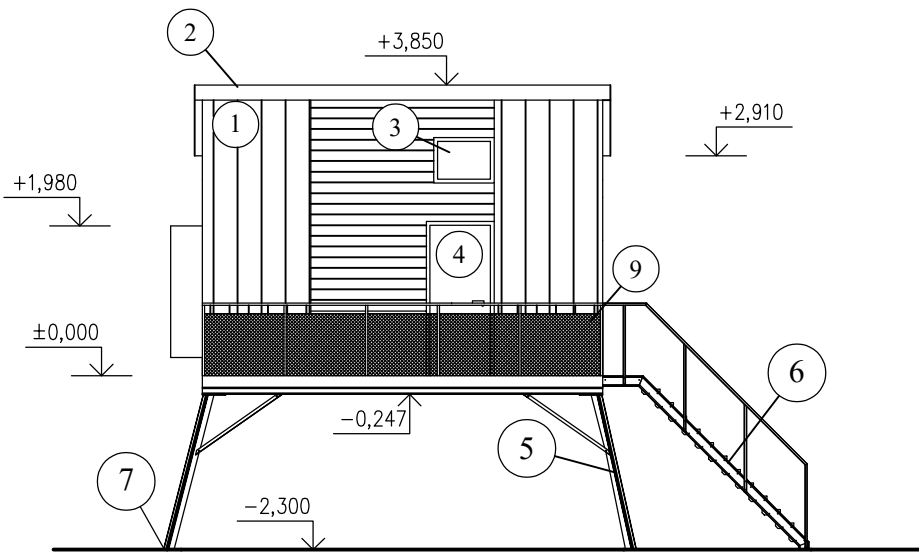

LEGENDA POVRCHŮ

- 1 PALUBKOVÉ OPLÁŠTĚNÍ
- 2 PLECHOVÁ KRYTINA
- 3 PLASTOVÉ OKNO – IZOLAČNÍ DVOJSKLO
- 4 DŘEVĚNÉ DVEŘE
- 5 OCELOVÁ NOSNÁ KONSTRUKCE
- 6 OCELOVÉ PROTISKLUZOVÉ SCHODIŠTĚ
- 7 ZALOŽENÍ NA ZEMNÍCH VRUTECH
- 8 POZINKOVANÝ OKAPOVÝ SVOD
- 9 OCELOVÉ ZÁBRADLÍ S VÝPLNÍ Z NEREZOVÉHO PLETIVA

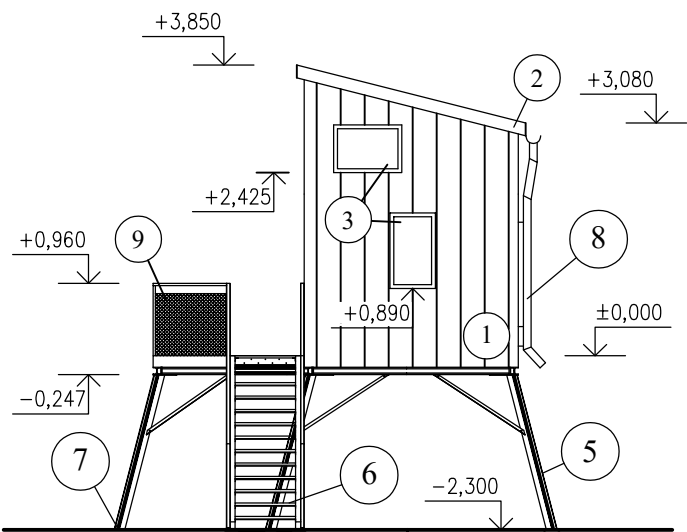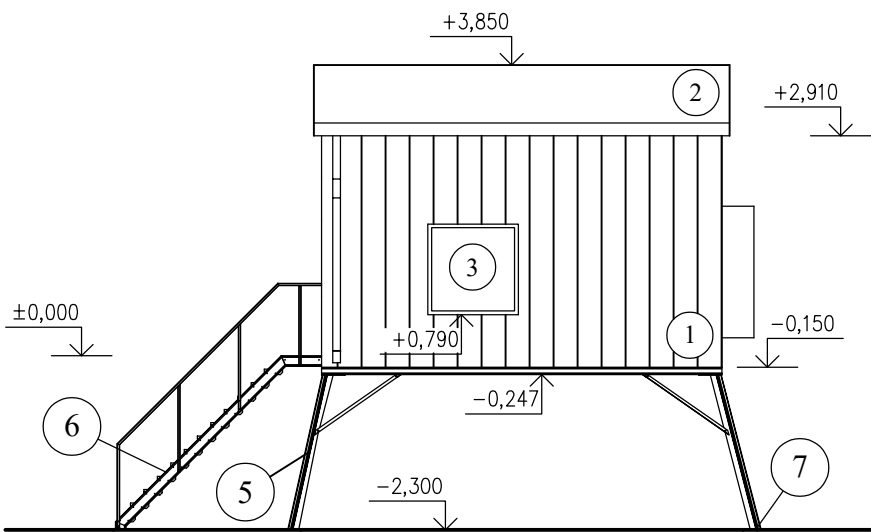

VYPRACOVAL :	Dalibor Bečka	FORMÁT : 2x44	PARÉ :
KONTROLOVAL :		MĚŘÍTKO : 1:100	
OBJEDNATEL :		DATUM : 04/2026	
AKCE :	Novostavba drobné stavby pro rekreaci	STUPEŇ :	
		ČÁST : ARCHITEKTONICKO-STAVEBNÍ	
		VÝKRES : POHLEDY	D.2