

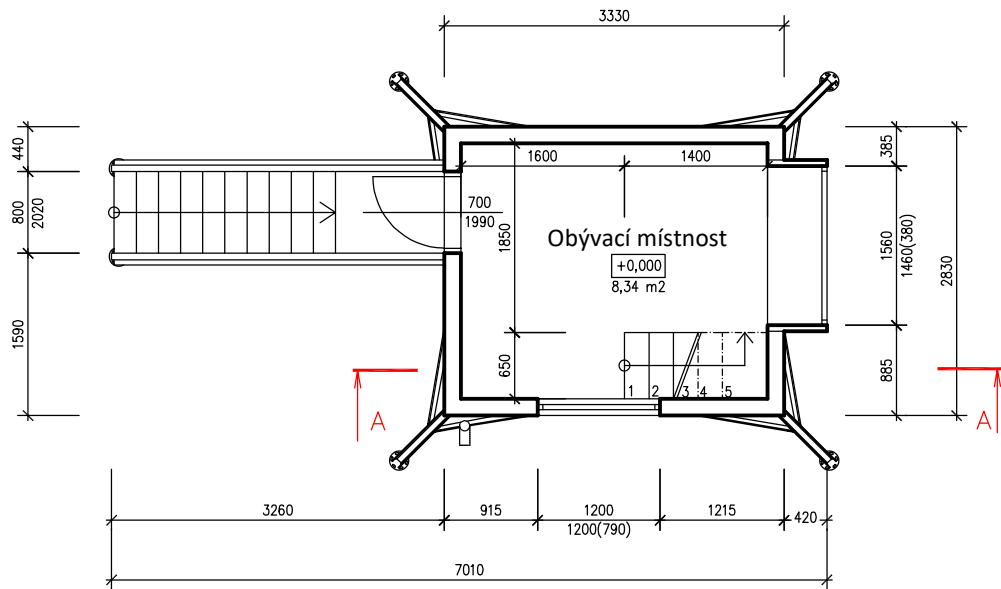


1.NP

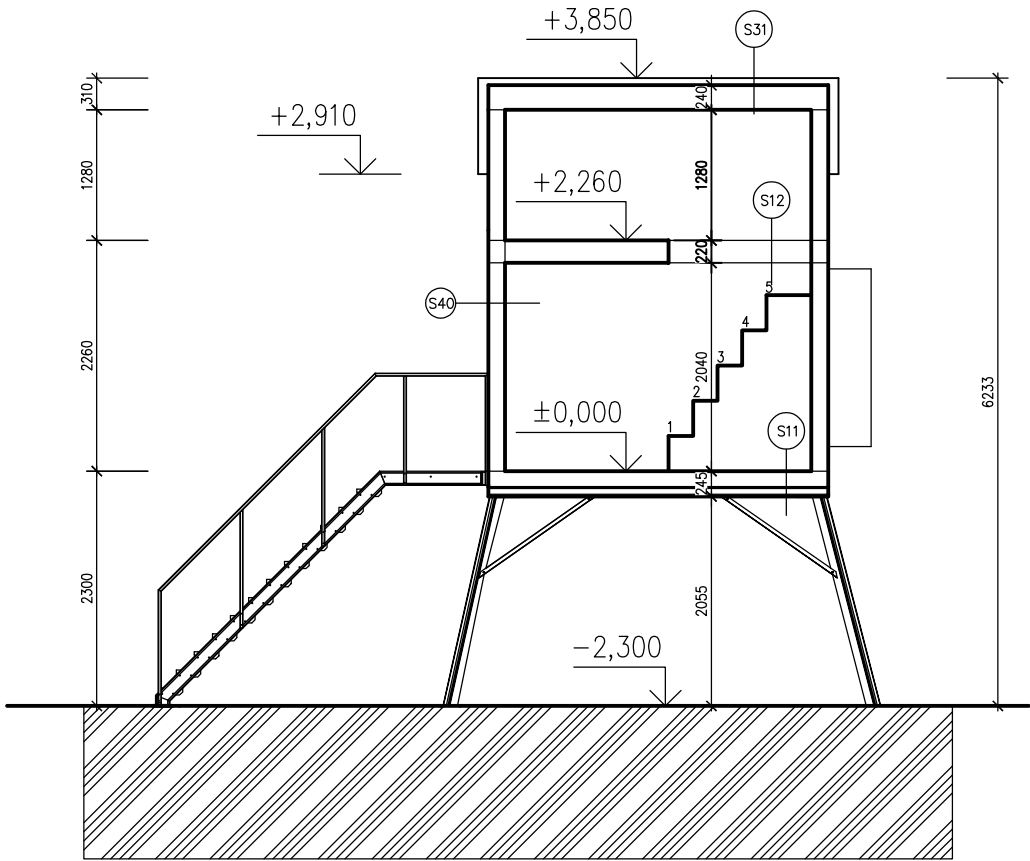

2.NP

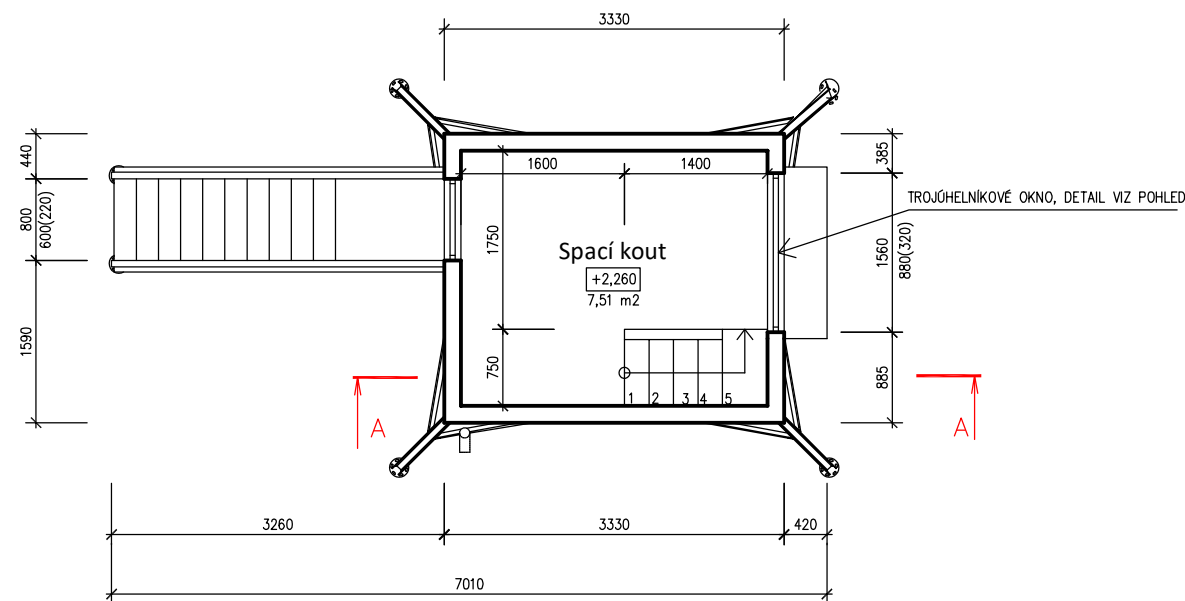

SKLADBY KONSTRUKCÍ

- (S11) SKLADBA PODLAHY 1.NP
- NÁŠLAPNÁ VRSTVA – OSB DESKY 2X 18mm
  - KVH HRANOL 100 MM
  - VLOŽENÁ MINERÁLNÍ VATA MEZI HRANOLY 80 MM
  - PŘEKLIŽKA 18 MM
  - PAROTĚSNÁ FOLIE
  - SPODNÍ ZÁKLOP – PŘEKLIŽKA 18 MM
- (S12) SKLADBA PODLAHY 2.NP
- NÁŠLAPNÁ VRSTVA – OSB DESKY 2X 18mm
  - SEPARAČNÍ VRSTVA / ROŠT – LATĚ 25 MM
  - KVH HRANOL 160 MM
  - MINERÁLNÍ VATA VLOŽENÁ MEZI HRANOLY 160 MM
  - PODHLÉD – PALUBKY
- (S31) SKLADBA STŘEŠNÍHO PLAŠTĚ
- OPLECHOVÁNÍ
  - PVC FOLIE A OCHRANÁ GEOTEXTILIE
  - OSB DESKA 22 MM
  - KONTRALATĚ 25 MM
  - DIFUZNÍ FOLIE
  - MINERÁLNÍ VATA VLOŽENÁ MEZI KROKVE 160 MM
  - KVH HRANOL 160 MM
  - PAROTĚSNÁ FOLIE
  - VNITŘNÍ OBKLAD – PALUBKY
- (S40) SKLADBA OBVODOVÉ STĚNY
- VNĚJŠÍ PALUBKOVÉ OPLÁŠTĚNÍ 19MM
  - PODKLADNÍ LATĚ A KONTRALATĚ 50 MM
  - DIFUZNÍ FOLIE
  - KVH HRANOLY 80 MM
  - VLOŽENÁ MINERÁLNÍ VATA MEZI HRANOLY 80 MM
  - PAROZÁBRANA
  - VNITŘNÍ PALUBKOVÉ OPLÁŠTĚNÍ 15 MM



|               |  |               |
|---------------|--|---------------|
| VYPRACOVAL :  |  | Dalibor Bečka |
| KONTROLOVAL : |  |               |
| OBJEDNATEL :  |  |               |

|                             |        |                                                                                       |
|-----------------------------|--------|---------------------------------------------------------------------------------------|
| FORMÁT : 3x44               | PARÉ : |  |
| MĚŘITKO : 1:50              |        |                                                                                       |
| DATUM : 04/2026             |        |                                                                                       |
| STUPEŇ :                    |        |                                                                                       |
| ČÁST : STAVEBNĚ KONSTRUKČNÍ |        |                                                                                       |

AKCE :  
Novostavba drobné stavby pro rekreaci



|                                   |            |
|-----------------------------------|------------|
| VÝKRES :<br><b>SOUHRNÝ VÝKRES</b> | <b>D.1</b> |
|-----------------------------------|------------|

POHLEDY 1:100

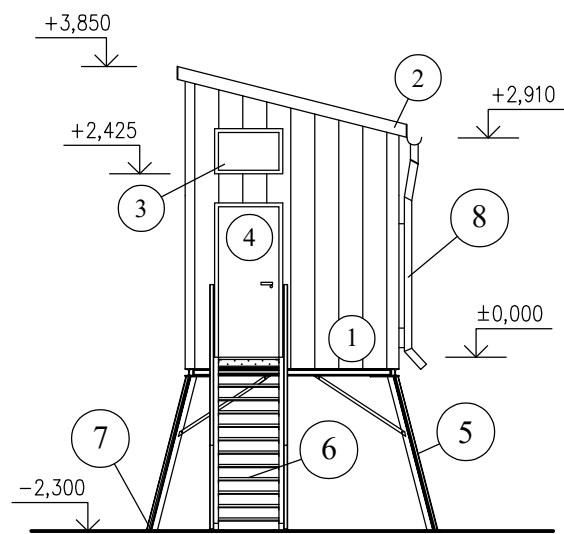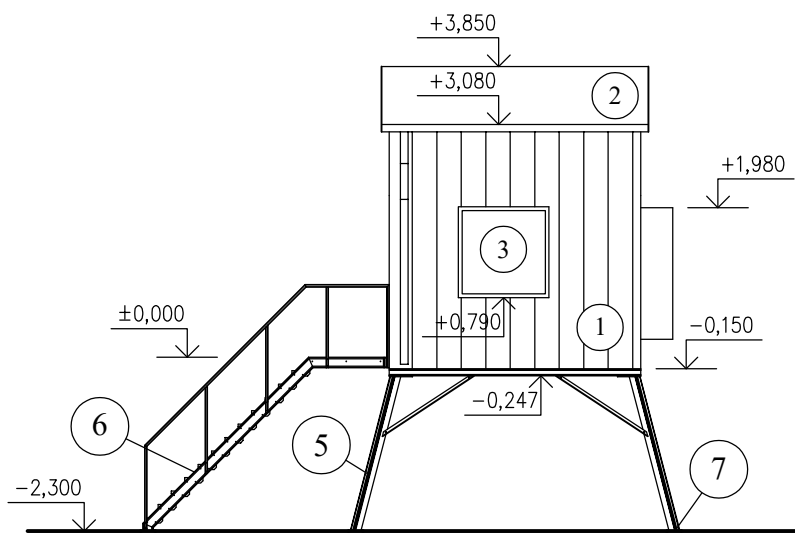

LEGENDA POVRCHŮ

- 1 PALUBKOVÉ OPLÁŠTĚNÍ
- 2 PLECHOVÁ KRYTINA
- 3 PLASTOVÉ OKNO – IZOLAČNÍ DVOJSKLO
- 4 DŘEVĚNÉ DVEŘE
- 5 OCELOVÁ NOSNÁ KONSTRUKCE
- 6 OCELOVÉ PROTISKLUZOVÉ SCHODIŠTĚ
- 7 ZALOŽENÍ NA ZEMNÍCH VRUTECH
- 8 POZINKOVANÝ OKAPOVÝ SVOD

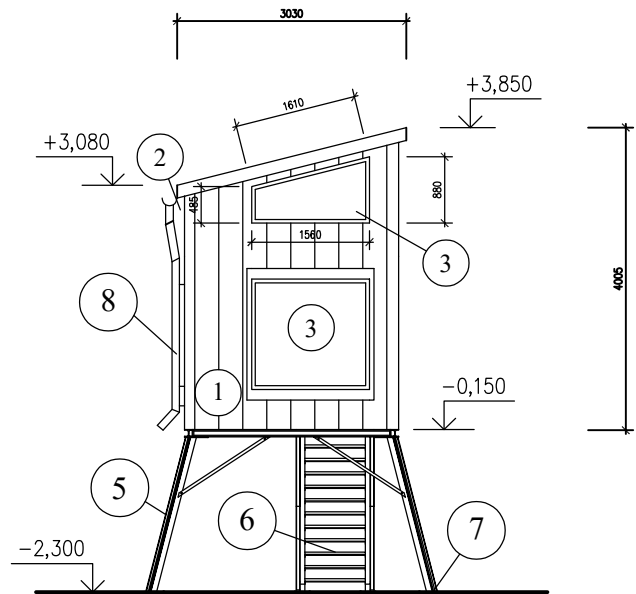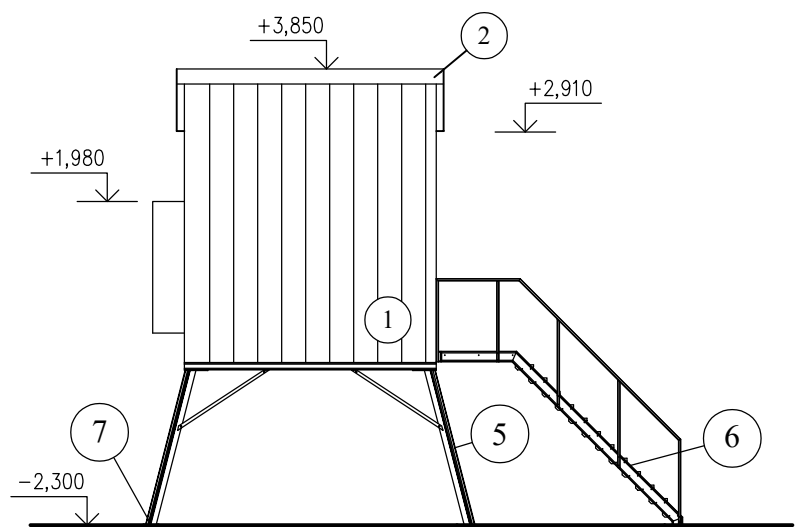

|               |                                       |                                 |        |
|---------------|---------------------------------------|---------------------------------|--------|
| VYPRACOVAL :  | Dalibor Bečka                         | FORMÁT : 2x44                   | PARÉ : |
| KONTROLOVAL : |                                       | MĚŘÍTKO : 1:100                 |        |
| OBJEDNATEL :  |                                       | DATUM : 04/2026                 |        |
| AKCE :        | Novostavba drobné stavby pro rekreaci | STUPEŇ :                        |        |
|               |                                       | ČÁST : ARCHITEKTONICKO-STAVEBNÍ |        |
|               |                                       | VÝKRES : POHLEDY                | D.2    |